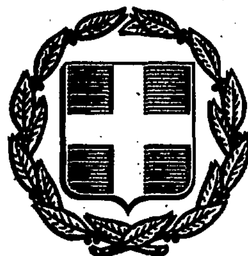


ΕΦΗΜΕΡΙΣ ΤΗΣ ΚΥΒΕΡΝΗΣΕΩΣ
ΤΗΣ ΕΛΛΗΝΙΚΗΣ ΔΗΜΟΚΡΑΤΙΑΣ

ΑΘΗΝΑ 14 ΙΟΥΛΙΟΥ 1988	ΤΕΥΧΟΣ ΤΕΤΑΡΤΟ	ΑΡΙΘΜΟΣ ΦΥΛΛΟΥ 506

ΠΕΡΙΕΧΟΜΕΝΑ

ΑΠΑΛΛΟΤΡΙΩΣΕΙΣ
ΑΠΟΦΑΣΕΙΣ

Αριθ. 1243 (1)

Άρση αναδασωτέας έκτασης στη θέση «Κερασίτσα» Κοινότητας Κουρχουλών, Ν. Εύβοιας.

Ο ΝΟΜΑΡΧΗΣ ΕΥΒΟΙΑΣ

Έχοντας υπόψη:

1. Τις διατάξεις του άρθρου 117 παρ. 3 του Συντάγματος.
2. Τις διατάξεις του Ν. 998/79 «περί προστασίας των δασών και δασικών εκτάσεων» και ειδικότερα των άρθρων 43 παρ. 1, 38 παρ. 1, 44 παρ. 2 και 3.
3. Τις διαταγές του Υπουργείου Γεωργίας:
α) 160417/1180/8.7.60 και
β) 182447/3049/24.9.1980.
4. Τη με αριθμό Ζ/3133/5.11.1977 απόφασή μας με την οποία κηρύχθηκε ως αναδασωτέα λόγω πυρκαγιάς ευρύτερη δασική έκταση των Κοινοτήτων Λίμνης, Κουρχουλών κ.λπ.
5. Τη με αριθμό 5/88 ομόφωνη γνωμοδότηση του Νομαρχιακού Συμβουλίου Ν. Εύβοιας για την εγκατάσταση λατομείου παραγωγής αδρανών υλικών στην περιοχή «Κερασίτσα» Κοινότητας Κουρχουλών για τις ανάγκες της εργολαβίας «βελτίωση οδού Λ. Αιδηψού - Λίμνης - Στροφυλιάς».
6. Το γεγονός ότι με τη λειτουργία του λατομείου εξυπηρετούνται λόγοι δημόσιας ωφέλειας.
7. Το με αριθμό Οιχ. 2995/4.1.1/25.5.88 έγγραφο του ΥΠΕΧΩΔΕ, αποφασίζουμε:

Αίρουμε την αναδάσωση δημοσίας δασικής έκτασης εμβαδού 46.432 τ.μ. που βρίσκεται στη θέση «Κερασίτσα» Κοινότητας Κουρχουλών, που φαίνεται στο επισυναπτόμενο τοπογραφικό διάγραμμα κλίμ. 1:5.000, με τα στοιχεία Α-Β-Γ-Δ-Ε-Ζ-Η-Θ-Ι-Α καθόσον κρίθηκε κατάλληλη για απόληψη αδρανών υλικών προς εξυπηρέτηση των δημοσίων έργων της περιοχής.

Η εν λόγω άρση δίδεται με τους όρους και προϋποθέσεις της 5/88 ομόφωνης γνωμοδότησης του Νομαρχιακού Συμβουλίου.

Η απόφαση αυτή να δημοσιευθεί στην Εφημερίδα της Κυβερνήσεως.

Χαλκίδα, 27 Ιουνίου 1988

Ο Νομάρχης
ΝΙΚΟΣ ΜΙΧΑΛΟΠΟΥΛΟΣ

ΕΛΛΗΝΙΚΗ ΔΗΜΟΚΡΑΤΙΑ
ΥΠΟΥΡΓΕΙΟ ΓΕΩΡΓΙΑΣ
ΠΡΟΣΤΑΣΙΑ ΔΑΣΩΝ

Έντυπο 5

Διατηρητέο μέχρι 31/12/19..
αρχείο:

ΔΕΛΤΙΟ ΠΥΡΚΑΓΙΑΣ

Είδος στοιχείου	Ένδειξη		
		Επ Δ/Δ Δ/κ Δ-Κ	
Επιθεώρηση	Κ.κ.Δ. Μακεδονίας	3 2 0 1 7 1 5	
Διεύθυνση Δασών	Χαλκιδικής		
Δασαρχείο	Πολυγύρου	γ. μήκος	γ. πλάτος
Δήμος ή Κοιν/τα	ΝΙΚΗΤΗΣ	23°43'	40°18'
Δασική θέση	ΑΓ. ΑΘΑΝΑΣΙΟΣ		

	έτος	μην/ημ.	ώρα	διαφ. ωρών
Εύρεση	1981	06 04	12 50	
Επισήμανση		06 04	12 55	05
Αναγγελία		06 04	13 00	05
Επέμβαση		06 04	13 40	10
Κατάσβεση		06 04	16 00	2 50
Αναζωπύρωση				
Ανακατάσβεση				
Κλήση στρατού				
Άφιξη στρατού				
Άφιξη αερ/φών				
Αναχώρηση α/φών				

Αίτια πυρκαγιάς	εξακρ.		πιθανά
Κεραυνός		1101	2101
Βολή στρατού		1102	2102
Χρήση εκρηκτικών		1103	2103
Σπινθήρας μηχαν.		1104	2104
Βραχυκύκλωμα		1105	2105
Τσιγάρο	X	1106	2106
Κάψιμο απορριμμάτων		1107	2107
Κάψιμο καλαμιάς (αγρών)		1108	2108
Βελτίωση βοσκοτόπων		1109	2109
Καιόβουθος εμπρησμός		1110	2110
Εκδρομείς		1111	2111
Κυνηγοί		1112	2112
Εργαζόμενοι στο ύπαιθρο		1113	2113
Ενέργεια πυρομανούς		1114	2114
-"- παιδιού		1115	2115
-"- ψυχοπαθούς		1116	2116
-"- διανοητικά καθυστ.		1117	2117
Άλλα γνωστά		1118	2118
Άγνωστα			2119

Διευκρίνιση: το γ. μήκος και πλάτος της δασ. θέσης, γράφονται σε μοίρες ή πρώτα λεπτά, μετρούμενα αντίστοιχα από Γκρίνουιτς κ. Ισημερινό.

Σύνολο (άθροισμα των διαφ. των ωρών + κωδικός του εξακριβωμένου αιτίου): 1376

Εξακρίβωση δράστου: X ΝΑΙ 1 | ΟΧΙ 1

Καμμένη Δασ. Βλάστηση		Σπερμοφυής στρέμματα		Πρεμνοφυής-Διφυής στρέμματα
πεύκη μαύρη	01			
πεύκη δασική	02			
πεύκη λευκόδερμος	03			
ελάτη	04			
ερυθρελάτη	05			
λοιπά αψυχρόβια κωνοφόρα	06			
πεύκη χαλέπιος	07	22		
πεύκη τραχεία	08			
πεύκη κουκουναριά	09			
κυπαρίσσος	10			
λοιπά θερμόβια κωνοφόρα	11			
καστανιά	12		22	
οξυά	13		23	
σημύδα	14		24	
λοιπά αψυχρόβια πλατύφυλλα	15		25	
δρυς φυλλοβόλοι	16		26	
αριά	17		27	
πουρνάρι	18		28	
λοιπά θερμόβια πλατύφυλλα	19		29	
φυλλοβόλα πλατύφυλλα			30	
αείφυλλα πλατύφυλλα			31	
φρυγανοσκεπείς εκτ.			32	
χορτοσκεπείς εκτ.			33	
αναγέννηση	20		34	
αναδάσωση	21		35	

Μη Δασική βλάστηση		στρέμματα
σιτηρά	36	
αμπέλοι	37	
ελαιώνες	38	
λοιπές καλλιέργειες	39	
κατοικημένες εκτάσεις	40	

Άλλες καταστροφές		αριθμός
οικίες	41	
γεωργοκτ/κές εγκαταστ.	42	
άνθρωποι	43	
ζώα	44	
μηχανήματα	45	

Διευκρίνιση: τα μικτά δάση αναγράφονται στο επικρατέστερο είδος.

Ιδιοκτησία Δασ. Γαιών		στρέμματα
δημόσιες δασ. γαίες	46	22
μη δημόσιες δασ. γαίες	47	

Σύνολο: κωδικών 153, στρεμμάτων 44

Υψόμετρο: 160

3

Μετεωρ/κά στοιχεία

κωδικός σταθμού	1 6
Σχετική υγρασία (%)	0 6
Θερμοκρασία (C°)	2 0

όνομ. σταθ. Κασσάνδρας

Ένταση Ανέμου

0.0-1.0 BF (νηνεμία)	1
1.1-4.0 BF (μέτριος)	2
4.1-7.0 BF (ισχυρός)	X 3
7.1-9.0 BF (πολύ ισχυρός)	4
9.1-Άνω BF (θυελλώδης)	5

Διεύθυνση Ανέμου

άπνοια	Φ	1
βόρεια	Β	X 2
νότια	Ν	3
ανατολική	Α	4
δυτική	Δ	5

Διευκρίνιση:
1. στις αριθμημένες στήλες συμπληρώνεται ένα μόνο τετραγωνάκι σε κάθε στήλη.
2. σύνολο είναι το αριθμητικό άθροισμα του κωδικού σταθμού, της σχ. υγρ/ας, της θερμ/σίας και των αριθμών των αντίστοιχων τετραγωνιδίων που έχουν τσεκαρισθεί.

Σταθμολογικά και πυρολογικά στοιχεία

Κλίση (%)

0-20	X 1
21-40	2
41-60	3
61-80	4
81-100	5
101-Άνω	6

Έκθεση

ακαθόριστη	1
βόρεια	2
νότια	3
ανατολική	4
δυτική	X 5

Μητρώμα

νεογενές	1
φλύσχης	2
πυριγενές	3
κρυσταλλοσχιστώδες	4
ασβεστολιθικό	X 5

Πυκνότητα χορτοτάπητα

λείπει	1
αραιός	X 2
πλήρης	3

πυκνότητα καμμένης βλαστ/σης

πυκνή (συγκ/σηπ>0.4)	1
αραιά (συγκ/ση<0.4)	X 2

μορφή πυρκαγιάς

επικόρυφη	1
έρπουσα	X 2
εδάφους	3
μικτή	4

3. Σύνολο 1 1 6 1 4

Σημείο έναρξης

δάσος	1
δασική έκταση	X 2
δασικό έδαφος	3
αναγέννηση-αναδ/ση	4
γεωργ/δενδ/κή καλ/γα	5
γεωργ/κτην/κή εγκ/ση	6
κατοικημένη έκταση	7
δρόμος δασικός	8
δρόμος εθνικός/επαρχ.	9

Διευκρίνιση:
το σύνολο είναι το αριθμητικό άθροισμα των αριθμών που αντιστοιχούν στα συμπληρωμένα τετραγωνίδια και των αριθμητικών μεγεθών.

Στοιχεία κατάσβεσης

Τρόπος κατάσβεσης

μόνο με εναέρια μέσα	1
μόνο με επίγεια μέσα	X 2
με αμφότερα (μικτός)	3
αυτόματα σβέση (μόνη της)	4

Χρήση επιβραδυντικού	1
Χρήση αντιπυρος	1

Μέσα κατάσβεσης	αριθμός
δασικά συνεργεία	1 0 4
δασοπυροσβέστες	1 0 3
ένοπλες δυνάμεις	1 1 1
ιδιώτες	1 2 0
οχήματα δασ. υπηρ.	1 0 1
οχήματα πυρ. υπηρ.	1 0 4
οχήματ. μεταφ. προσωπ.	1 0 2
φορτηγά εργαλεία	1 1 0
βαρέα μηχανήματα	1 1 1
αεροσκάφη CL-215	1 1 1
αερ/φη M-18 PZL	1 1 1

Δαπάνες κατάσβεσης


Πρακτικού	1 .1 5
οχημ/των-μηχ/των-φθορών	1 1 1

4. Σύνολο 1 1 6 1 0

Πολύγυρος 8/ 6/1988

Ο Συντάκτης

(υπογραφή - σφραγίδα)

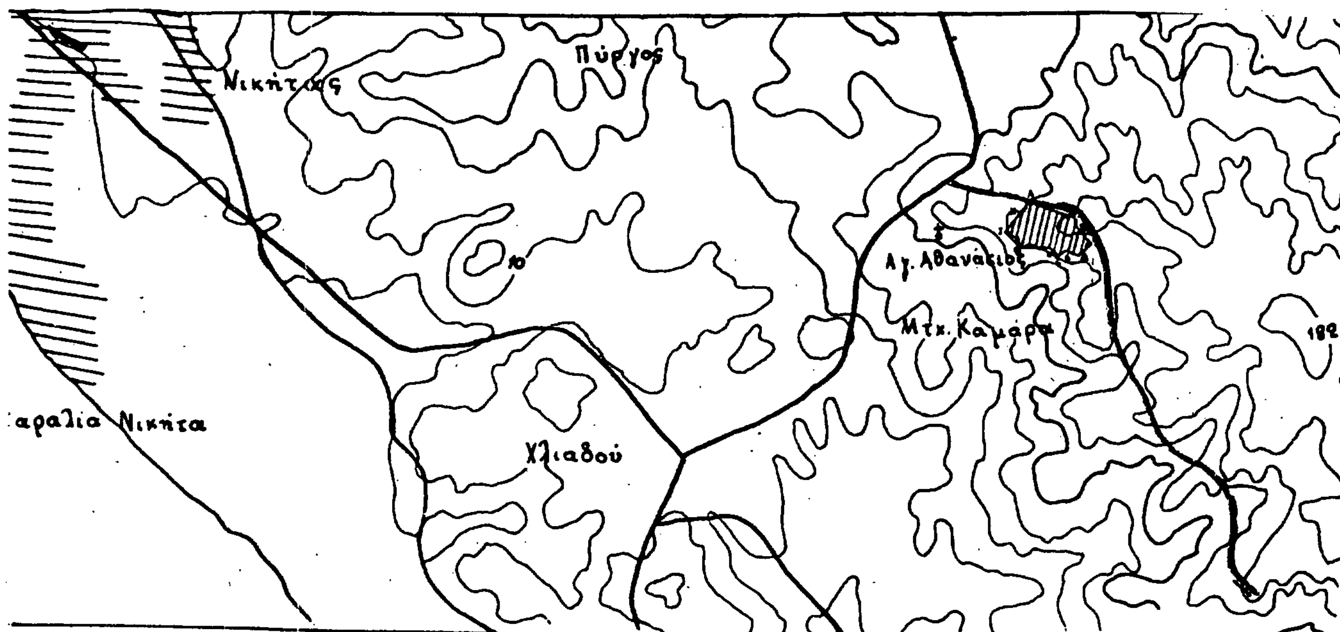

ΑΠΟΣΠΑΣΜΑ ΧΑΡΤΗ

Περιοχής κοινότητας Νικήτης στο οποίο φαίνεται η δασική έκταση εμβαδού 22 περίπου στρεμ. η οποία έχει καταστραφή από πυρκαϊά που έγινε στις 4-6-1988

Δασική θέση: " Αγ. Αθανάσιος

Γεωγρ. μήκος. 23° 43΄
Γεωγρ. πλάτος. 40° 13΄

ΚΛΙΜΑΚΑ: 1 : 20.000

ΥΠΟΜΝΗΜΑ

 Δημόσια δασική έκταση που καταστράφηκε από πυρκαϊά

 Επαρχιακό δίκτυο

 Δασόδρομοι

Πολύγυρος 8-6-88

η Συντάξασα Δασολόγος

Κ. Μπαζμπάκη

ΘΕΩΡΗΘΗΚΕ

ο Δασάρχης Πολυγύρου

Βας. Καλφόπουλος
Δασολόγος με Α΄ βαθμό



ο Δ/ντής Δασών

Κων/νος Τσιοτελίδης

ο Νομάρχης

Γεώργιος Κίρκος

Αριθ. 47502 (2)

Κήρυξη αναδασωτέας έκτασης (22) στρεμμάτων στη θέση «Άγιος Αθανάσιος» περιοχής της Κοινότητας Νικήτης του Νομού Χαλκιδικής.

Ο ΝΟΜΑΡΧΗΣ ΧΑΛΚΙΔΙΚΗΣ

Έχοντας υπόψη:

1. Τις διατάξεις για διοικητική αποκέντρωση.

2. Τις διατάξεις του άρθρου 117 παρ. 3 του Συντάγματος της Χώρας.

3. Τις διατάξεις του Ν. 998/79 «περί προστασίας των Δασών κ.λπ.» και ειδικότερα: α) του άρθρου 41 παρ. 1. β) του άρθρου 38 παρ. 1.

4. Τις διαταγές του Υπουργείου Γεωργίας: α) 160417/1180/8.7.80. β) 182447/3049/24.9.80.

5. Τη 2474/9.6.1988 αναφορά – πρόταση του Δασαρχείου Πολυγύρου. αποφασίζουμε:

Κηρύσσουμε αναδασωτέα, με σκοπό την προστασία για την αναδημιουργία της δασικής βλαστήσεως που καταστράφηκε ολοσχερώς από πυρκαγιά την 4.6.1988, δασική έκταση εμβαδού (22) είκοσι δύο στρεμμάτων (22 στρ.) που βρίσκεται στη θέση Άγιος Αθανάσιος της περιφέρειας της Κοινότητας Νικήτης του Νομού Χαλκιδικής που προσδιορίζεται από τα στοιχεία Α. Β. Γ. Δ. Ε. Ζ. Η. Θ. Ι. Κ. Λ. Μ. Ν. Α και έχει όρια:

Ανατολικά: Γύρωθεν δημόσια δασική έκταση.


Δυτικά, Βόρεια, Νότια: ΒΑ και σε μήκος 47 μέτρα συνορεύει με δασικό δρόμο, **όπως φαίνεται στο συνημμένο διάγραμμα, που αποτελεί αναπόσπαστο μέρος της απόφασης αυτής.**

Η απόφαση αυτή να δημοσιευθεί στην Εφημερίδα της Κυβερνήσεως.

Πολύγυρος, 16 Ιουνίου 1988

Ο Νομάρχης

ΓΙΩΡΓΟΣ ΚΙΡΚΟΣ

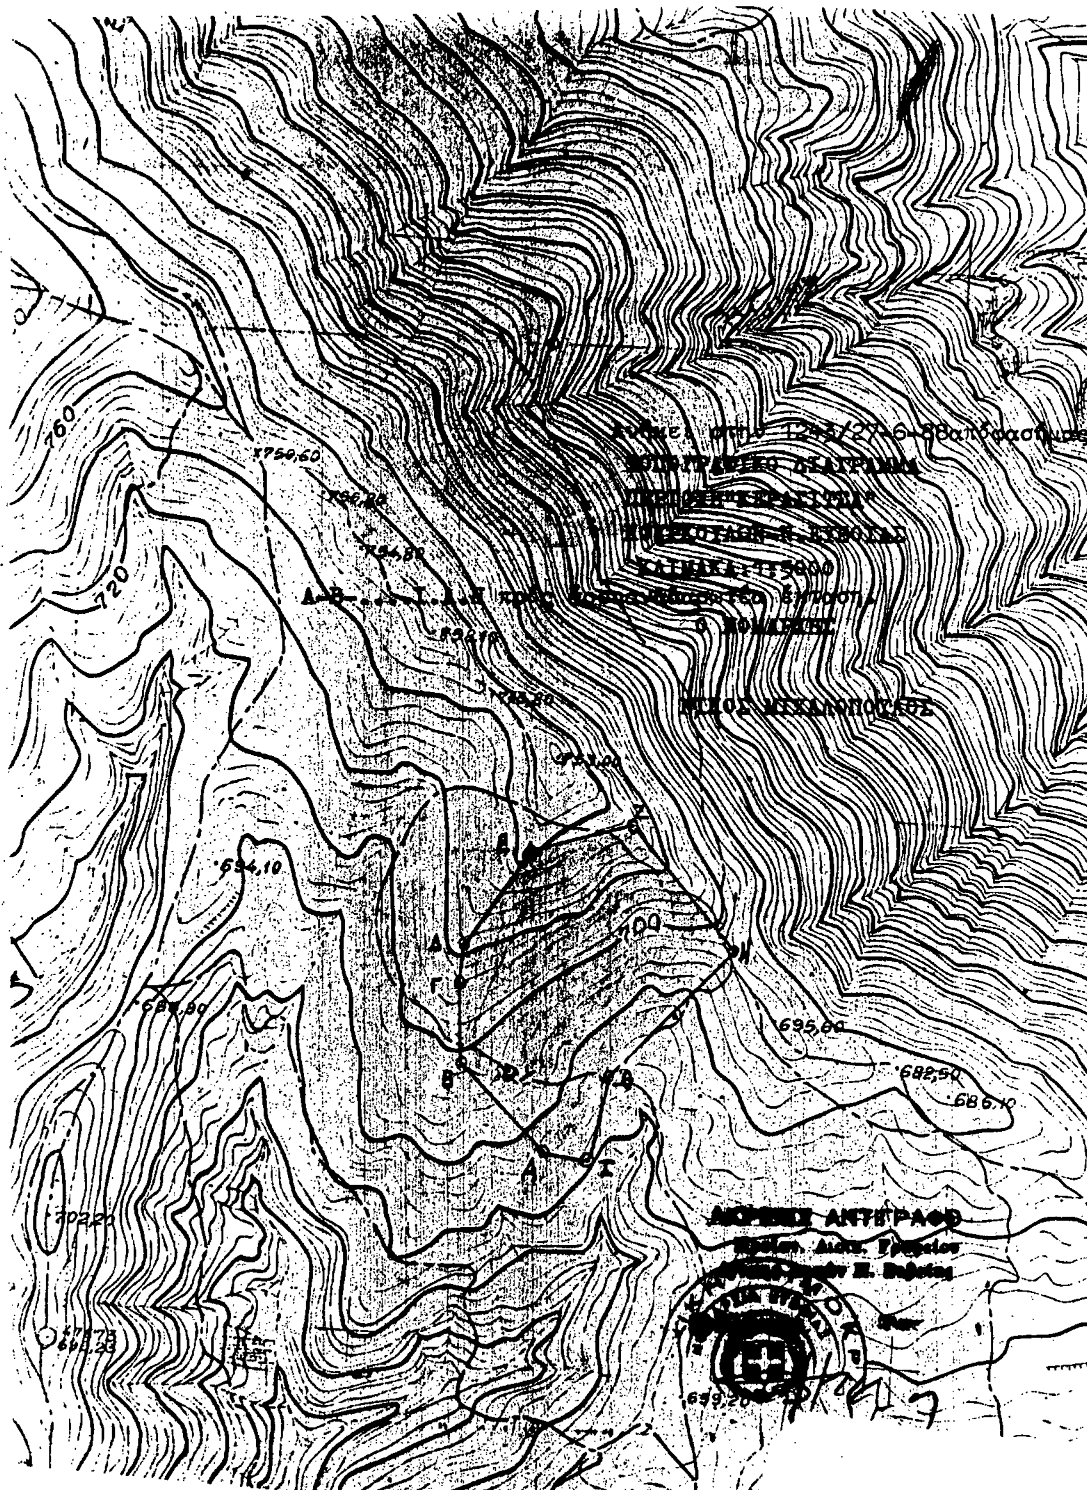

ΠΟΛΕΟΔΟΜΙΑ

ΑΠΟΦΑΣΕΙΣ

Αριθ. 2409 (3)

Αναγνώριση οδού που βρίσκεται στην Κατούνα ως προϋφιστάμενης του 1923 (υπόθεση Ι. Καραμάνη).

Ο ΝΟΜΑΡΧΗΣ ΑΙΤΩΛΙΑΣ ΚΑΙ ΑΚΑΡΝΑΝΙΑΣ

Έχοντας υπόψη:

1. Τις διατάξεις του Ν. Δ/τος της 17ης Ιουλίου 1923, όπως μεταγενέστερα τροποποιήθηκαν και συμπληρώθηκαν και ειδικότερα το άρθρο 20 παρ. 4.

2. Την εγκ. Ε. 20014/34/77 σχετικά με ιδιωτικές οδούς που προϋπάρχουν του 1923.

3. Τη 17931/9.9.1983 απόφαση Νομάρχη περί μεταβίβασης μέρους αρμοδιοτήτων Νομάρχη στους Προϊσταμένους των Υπηρεσιών.

4. Την 31/18.5.1988 απόφαση του Δημοτικού Συμβουλίου Κατούνας.

5. Τη Γ4Δ/15883/1903/8.2.88 κοινή απόφαση «περί μη δημοσίευσης διαγρ/των» (ΦΕΚ 142/Β/15.3.88).

6. Την αριθ. 13/1988 (θέμα 4ο) γνωμοδότηση του Συμβουλίου Χωροταξίας, Οικισμού και Περιβάλλοντος Νομού Αιτωλ/νίας, αποφασίζουμε:

Άρθρο 1.

Αναγνωρίζεται ως προϋφιστάμενη του έτους 1923 η οδός που βρίσκεται στην Κατούνα Ξηρομέρου, όπως φαίνεται στα συνημμένα τοπ/κά μέχρι και το σημείο Γ.Ε.

Άρθρο 2.

Η ισχύς της απόφασης αυτής αρχίζει από τη δημοσίευσή της στην Εφημερίδα της Κυβερνήσεως.

Η απόφαση αυτή να δημοσιευθεί στην Εφημερίδα της Κυβερνήσεως.

Μεσολόγγι, 30 Ιουνίου 1988
Με εντολή Νομάρχη
Ο Προϊστάμενος
ΓΙΩΡΓΟΣ ΚΑΛΟΓΕΡΑΣ

Αριθ. οικ. 192 ΕΠΑ (4)

Καθορισμός ορίων, όρων και περιορισμών δόμησης του οικισμού ΡΟΔΟΧΩΡΙ του Νομού Ημαθίας.

Ο ΝΟΜΑΡΧΗΣ ΗΜΑΘΙΑΣ

Έχοντας υπόψη:

1. Τις διατάξεις του από 24.4.1985 Π. Δ/τος (ΦΕΚ 181Δ/3.5.1985) «Περί τρόπου καθορισμού ορίων οικισμών της Χώρας μέχρι 2.000 κατοίκους; κατηγορίες αυτών και καθορισμός όρων και περιορισμών δόμησής τους», όπως τροποποιήθηκε με το από 14.2.1987 Π. Δ/γμα (ΦΕΚ 133Δ/23.2.1987).

2. Τις προτάσεις των ιδιωτών μελετητών Μηχανικών, στους οποίους ανατέθηκε σχετική μελέτη στα πλαίσια του προγράμματος των ανοικτών πόλεων που αφορούν στον προσδιορισμό των ορίων του υπόψη οικισμού.

3. Το δελτίο αρχιτεκτονικής αναγνώρισης του οικισμού που συμπληρώθηκε από τους προαναφερόμενους μελετητές κατά τις υποδείξεις των σχετικών προδιαγραφών του ΥΧΟΠ.

4. Τα πληθυσμιακά στοιχεία της τελευταίας απογραφής του Κράτους της Ε.Σ.Υ.Ε.

5. Την από 19.5.88 γνωμοδότηση του Συμβουλίου ΧΟΠ του Νομού όπως αυτή διατυπώνεται στο ενδέκατο (11ο) πρακτικό του πράξη (7η) έβδομη.

6. Την αριθ. 66/1987 απόφαση του Κοινοτικού Συμβουλίου της Κοινότητας Ροδοχωρίου.

7. Το έγγραφο Γ. 29557/2769 οικ./8.4.1986 Υπουργείο ΠΕ.ΧΩ.ΔΕ., Δ/νση Γ1-Γ3, Τμήμα Ομάδα χωριών.

8. Τον Α.Ν. 314/1968 όπως τροποποιήθηκε και συμπληρώθηκε με το Ν.Δ. 1018/1971 και τους Ν. 1337/1983 και 1512/1985.

9. Την αριθ. Γ4δ/15883/1093/8.2.1988 (ΦΕΚ 142 Β'/15.3.88) απόφαση του Υπουργού Προεδρίας της Κυβέρνησης και Αναπληρωτή Υπουργού Περιβάλλοντος, Χωροταξίας και Δημοσίων Έργων, αποφασίζουμε:

Ι. Κατατάσσουμε τον οικισμό ΡΟΔΟΧΩΡΙ στην κατηγορία ΑΔΙΑΦΟΡΟΣ, ΣΤΑΣΙΜΟΣ, ΜΕΣΑΙΟΣ.

ΙΙ. Καθορίζουμε τα όρια του ως άνω οικισμού του Νομού μας όπως αυτά φαίνονται στο σχεδιάγραμμα με κλίμακα 1:5.000 που συνοδεύει την παρούσα και αποτελεί αναπόσπαστο μέρος της.

ΙΙΙ. Καθορίζουμε τους ακόλουθους Γενικούς και Ειδικούς όρους και περιορισμούς δόμησης.

Α. Γενικοί όροι δόμησης:

1. Οι γενικοί όροι δόμησης που προβλέπονται από το άρθρο 5 του από 24.4.1985 Π. Δ/τος (ΦΕΚ 181Δ/1985), όπως τροποποιήθηκε με το από 14.2.1987 Π. Δ/γμα (ΦΕΚ 133Δ/1987).

2. Αρτιότητα γηπέδου 500 Μ2.

Β. Ειδικοί όροι δόμησης:

1. Επιβολή στέγης στις περιπτώσεις:

ι. Εξάντλησης συντελεστή δόμησης.

ιι. Εξάντλησης ύψους ή αριθμού ορόφων.

Μέγιστη επιτρεπόμενη κλίση της στέγης 40%.

Μέγιστο επιτρεπόμενο ύψος στέγης 2,00 Μ υπεράνω του μέγιστου επιτρεπόμενου ύψους.

Επιτρέπεται η χρήση οποιουδήποτε τύπου κεραμιδιών (Ελληνικά – Ρωμαϊκά – Γαλλικά).

2. Επιτρέπεται η χρήση εξωτερικών χρωματισμών, κατά την προτίμηση του ιδιοκτήτη.

3. Επιτρέπεται η κατασκευή κάθε είδους εξώστη (ανοικτός ακάλυπτος, ανοικτός καλυμένος, κλειστός, στοά, χαγιάτι) με σχέση ως προς τις αντίστοιχες όψεις 1:2. Κατά παρέκκλιση μπορεί κατόπιν εγκρίσεως της αρμόδιας ΕΠΑΕ να επιτραπεί κατασκευή μεγαλύτερου μήκους εξώστη.

4. Επιτρέπεται στον ιδιοκτήτη η χρησιμοποίηση του υλικού κατασκευής στηθαίου κατά τη δική του προτίμηση.

5. Δεν τίθεται περιορισμός στην αναλογία των εξωτερικών ανοιγμάτων σε σχέση με τις αντίστοιχες όψεις.

6. Δεν τίθεται περιορισμός στην επιλογή του τύπου και του υλικού κατασκευής της περίφραξης.

Γ. Κατά παρέκκλιση εντός των ορίων του οικισμού θεωρούνται άρτια τα οικόπεδα με όποιο εμβαδό είχαν στις 3.5.1985 ημέρα δημοσίευσης του από 24.4.1985 Π.Δ/τος.

Δ.1. Πριν από οποιαδήποτε κατάτμηση οικοπέδων εντός των ορίων του οικισμού θα πρέπει να θεωρείται το σχετικό τοπογραφικό διάγραμμα από το Γραφείο Πολεοδομίας Νάουσας, ώστε να εξασφαλίζεται η συνέχεια των υπαρχόντων κοινόχρηστων χώρων και η δημιουργία νέων κοινόχρηστων χώρων, σύμφωνα με τα οριζόμενα στις διατάξεις της παρ. 1 του άρθρου 6 του από 24.4.1985 Π. Δ/τος «Τρόπος καθορισμού ορίων οικισμών της χώρας μέχρι 2000 κατοίκους, κατηγορίες αυτών και καθορισμός όρων και περιορισμών δόμησης τους», όπως τροποποιήθηκε με το από 14.2.87 Π. Δ/γμα.

Δ.2. Να εξασφαλίζεται οπωσδήποτε η συνέχεια των υφισταμένων ή εγκεχριμένων δρόμων του οικισμού.

ε. Κατά τα λοιπά ισχύουν τα οριζόμενα στο Π. Δ/γμα της 24.4.1985 (ΦΕΚ 181 Δ'/3.5.1985) όπως τροποποιήθηκε με το από 14.2.87 Π. Δ/γμα (ΦΕΚ 133 Δ'/23.2.1987).

Η απόφαση αυτή να δημοσιευθεί στην Εφημερίδα της Κυβερνήσεως και η ισχύς της αρχίζει από την ημέρα δημοσίευσης.

Μετά τη δημοσίευσή της ακριβές αντίγραφο του διαγράμματος που τη συνοδεύει να αναρτηθεί για (15) δεκαπέντε ημέρες στον πίνακα ανακοινώσεων του ΤΠ.ΠΕ Ν. Ημαθίας.

Βέροια, 27 Ιουνίου 1988
Ο Νομάρχης
ΑΝ. ΜΠΕΡΕΤΑΣ

Αριθ. 2355 (5)

Καθορισμός χρήσης παραχωρούμενου ακινήτου από την Κοινότητα Βαθυλάκκου στους Κεσόγλου Χρήστο και Ευρενιάδη Αναστάσιο.

Ο ΝΟΜΑΡΧΗΣ ΚΟΖΑΝΗΣ

Έχοντας υπόψη:

1. Το Ν. 1512/11.1.1985 (ΦΕΚ 4 Α') για την τροποποίηση και συμπλήρωση πολεοδομικών διατάξεων κ.λπ. και ειδικότερα το άρθρο 3 παρ. 1 αυτού.

2. Το Ν. 1337/12.3.1983 (ΦΕΚ 33 Δ'/14.3.83) για την επέκταση πολεοδομικών σχεδίων κ.λπ.

3. Το Ν. 360/1976 για τη Χωροταξία και το Περιβάλλον.

4. Το Ν. 1032/1980 για τη σύσταση του Υπ. ΧΟΠ.

5. Την αριθμ. 3/1988 απόφαση του Κοινοτικού Συμβουλίου Βαθυλάκκου.

6. Την από 17.6.1988 αριθμ. πρωτ. 2355 εισήγηση του Τμήματος Πολεοδομίας και ΠΕ της Νομαρχίας μας, αποφασίζουμε:

Καθορίζουμε ως χρήση γης τη λειτουργία που γενικά εξυπηρετεί την ίδρυση βιομηχανίας επεξεργασίας γυαλιού για το υπόψη τεμάχιο έκτασης 4042 τ.μ. που φαίνεται στο Τοπογραφικό Διάγραμμα της Τοπογραφικής Υπηρεσίας αγροκτήματος Βαθυλάκκου έτους 1954 ως κοινόχρηστο με αριθμό 1203CB.

Το τοπογραφικό διάγραμμα θεωρήθηκε από το Τμήμα Πολεοδομίας και ΠΕ και αποτελεί αναπόσπαστο τμήμα της παρούσας.

Η απόφαση αυτή να δημοσιευθεί στην Εφημερίδα της Κυβερνήσεως.

Κοζάνη, 20 Ιουνίου 1988

Ο Νομάρχης

ΓΙΩΡΓΟΣ ΚΕΡΑΜΑΡΗΣ

στο αγρόκτημα Βαθυλάκκος Κοζάνης

L: 40°15'

M: -1° 51'

Κοζάνη 20-12-8

Ο Μηχανικός

Δ Σπαρτοί

Δ Αμπελοτόπων

Δ Κουρί

	X	Y
Α	2866.00	[illegible]
Β	2840.00	1350.00
Γ	2886.00	1972.00
Δ	2914.00	1998.00

